




COMUNE DI MAGLIANO ROMANO

- PROVINCIA DI ROMA -

PROGETTO DEFINITIVO-ESECUTIVO PER GLI INTERVENTI DI MESSA IN SICUREZZA CON FRESATURA E RIFACIMENTO DEL TAPPETINO DI USURA DELLA PAVIMENTAZIONE STRADALE DI VIA DELLE VALLI E LARGO DELLE PASTINELLE

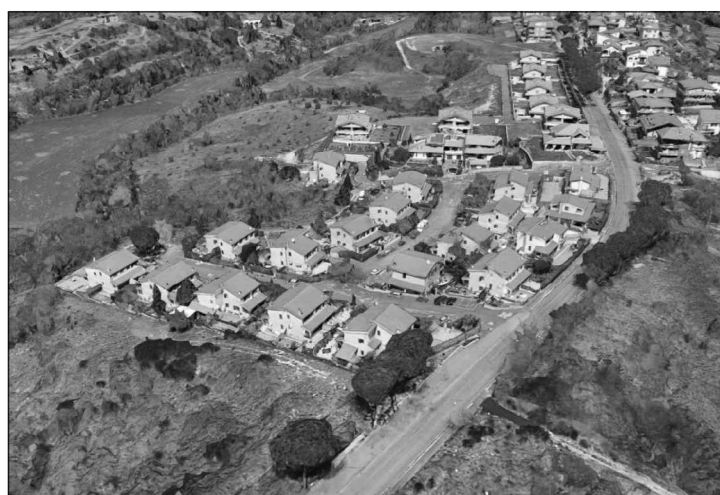

Committente:
Amministrazione Comunale di Magliano Romano
Il Sindaco: Francesco Mancini
















Data: Aggiornamento:

Oggetto:
PLANIMETRIA CON INDICAZIONE DELLE STRADE OGGETTO DEI LAVORI - PARTICOLARI TECNICI DI ESECUZIONE

Tavola n°:
3

L'Ufficio Tecnico del Comune:
Arch. Elisabetta Provenzano

Proprietà riservata a norma di legge. E' vietato riprodurre o comunicare a terzi questo disegno senza autorizzazione

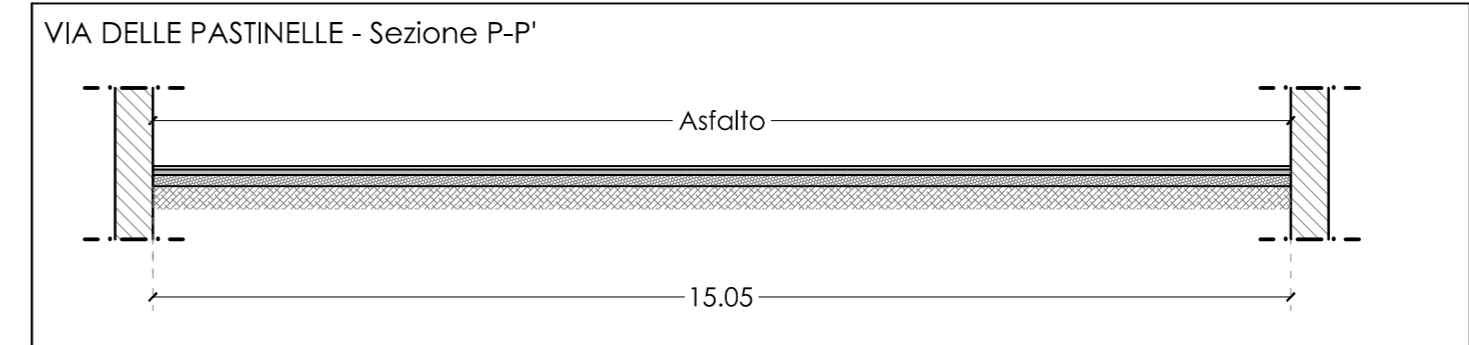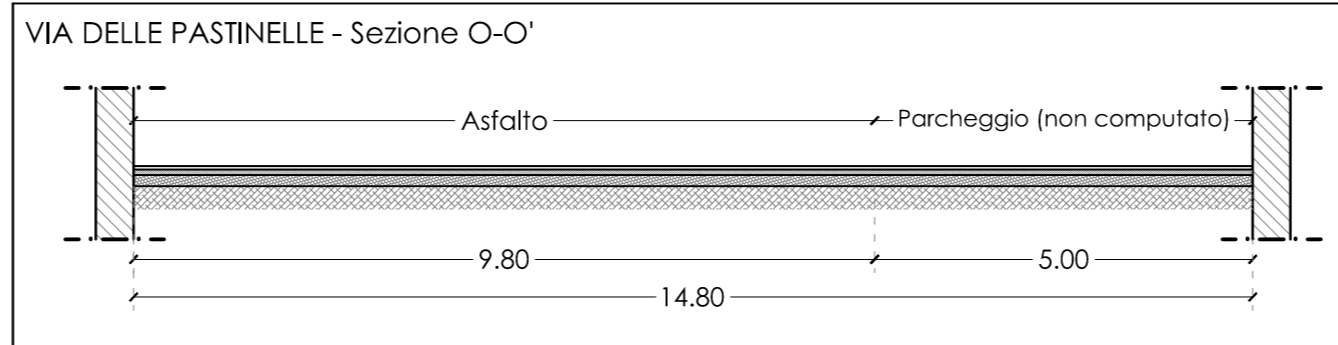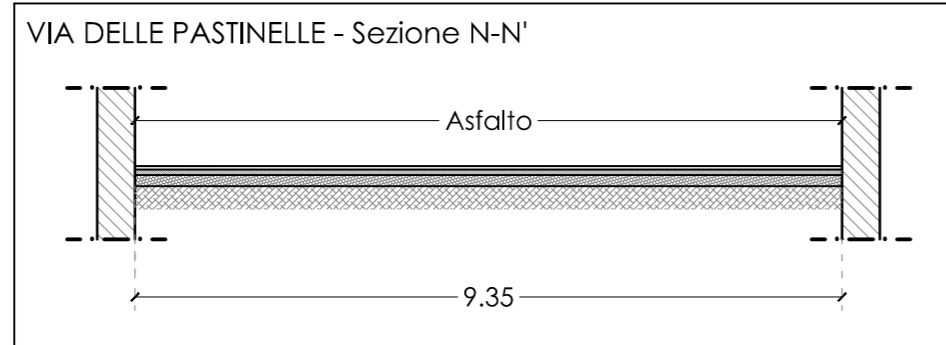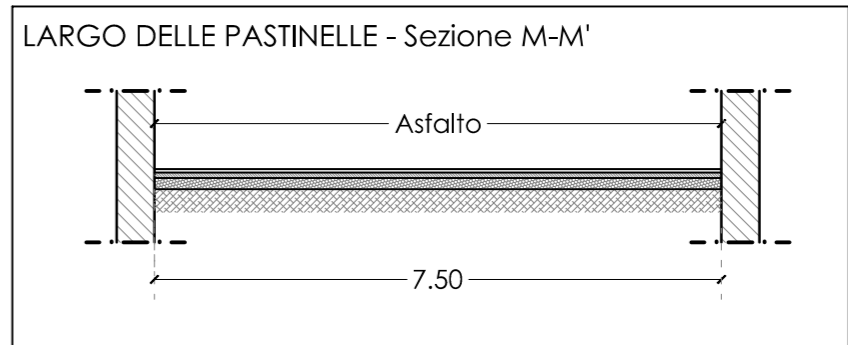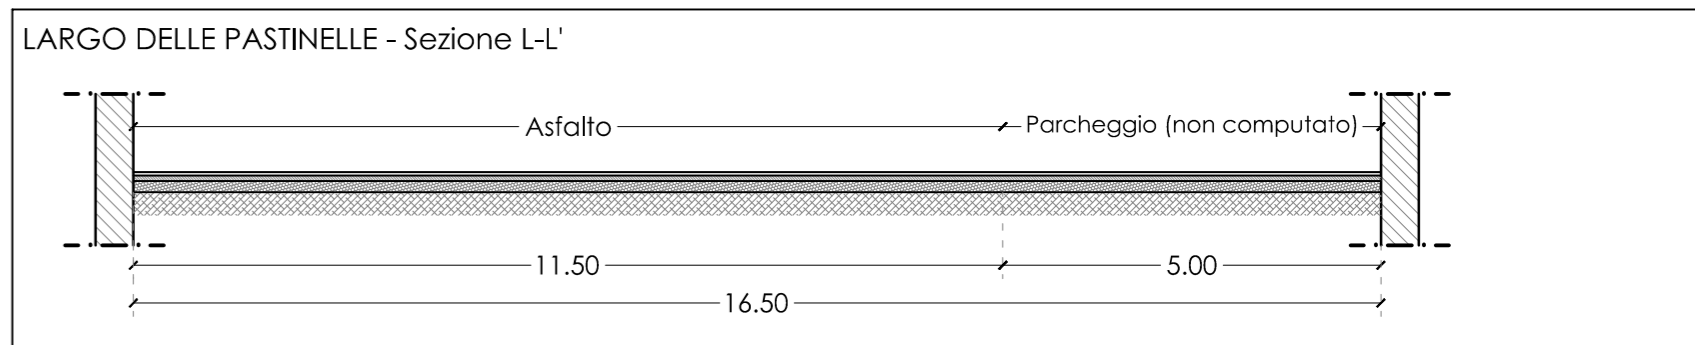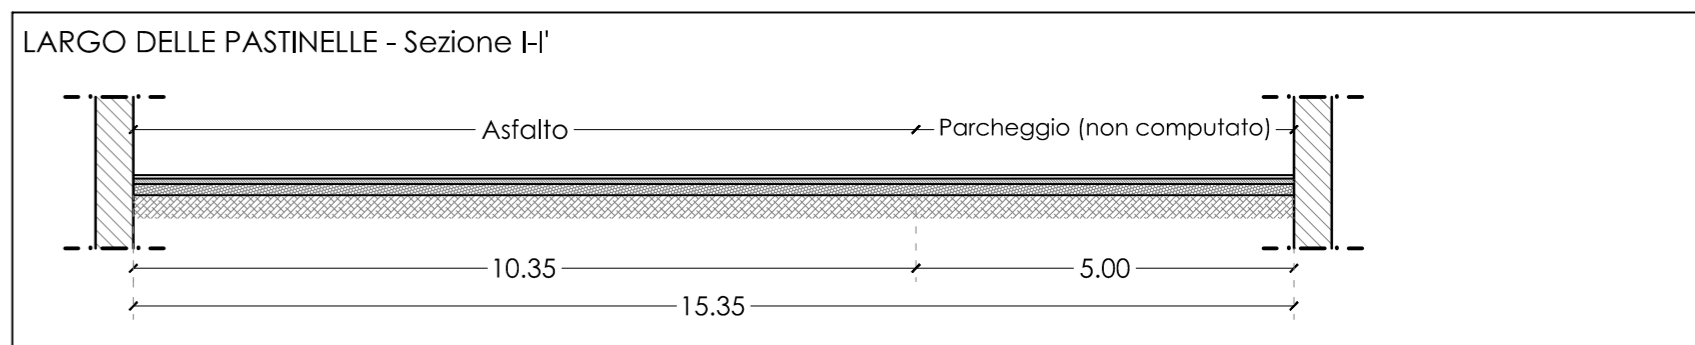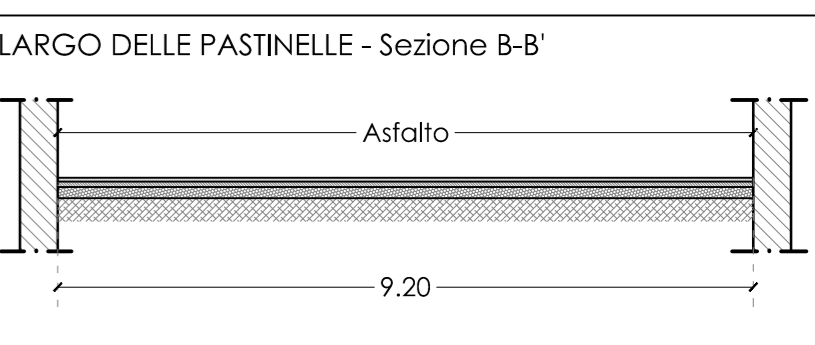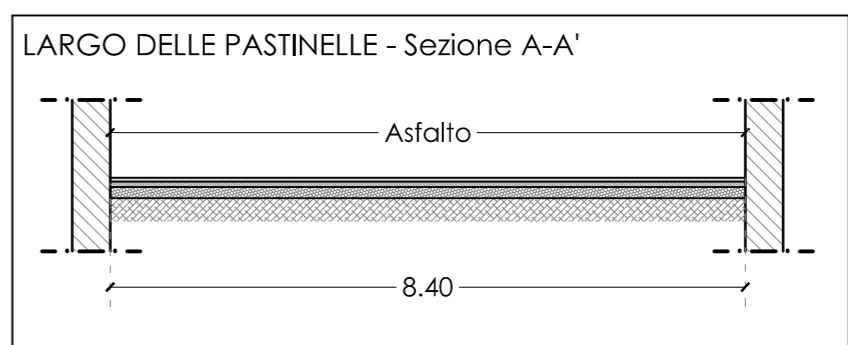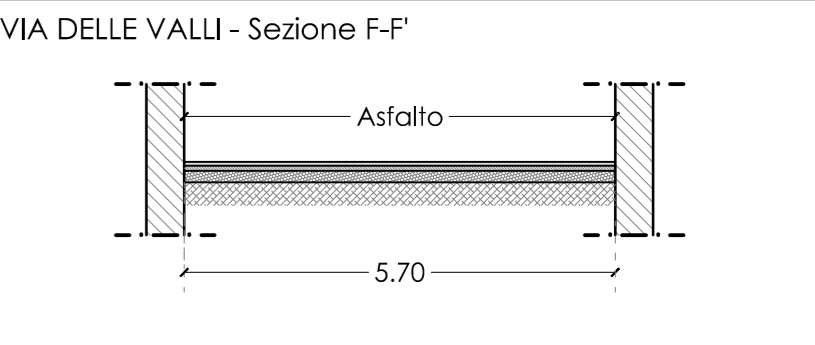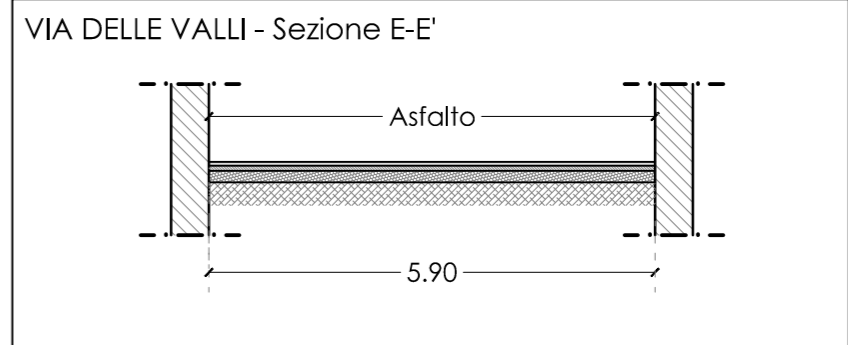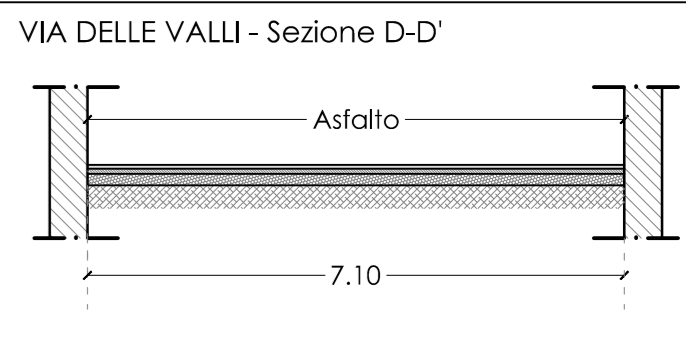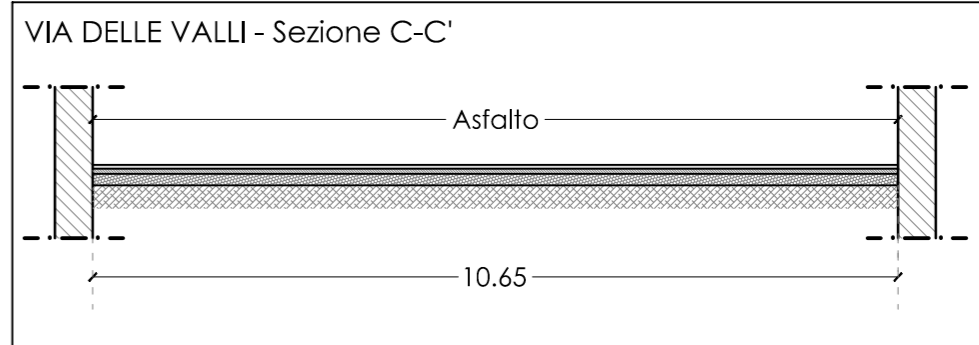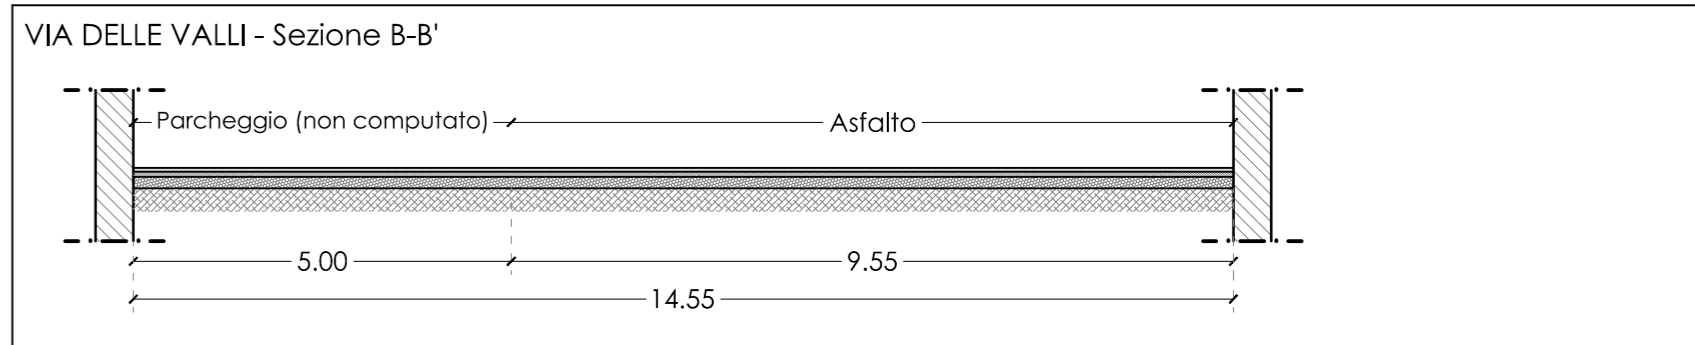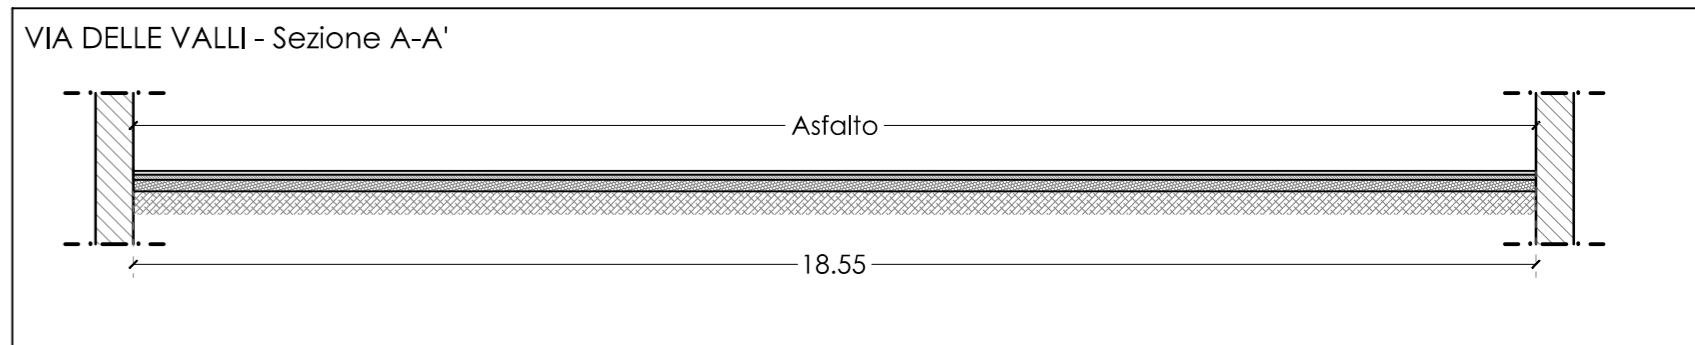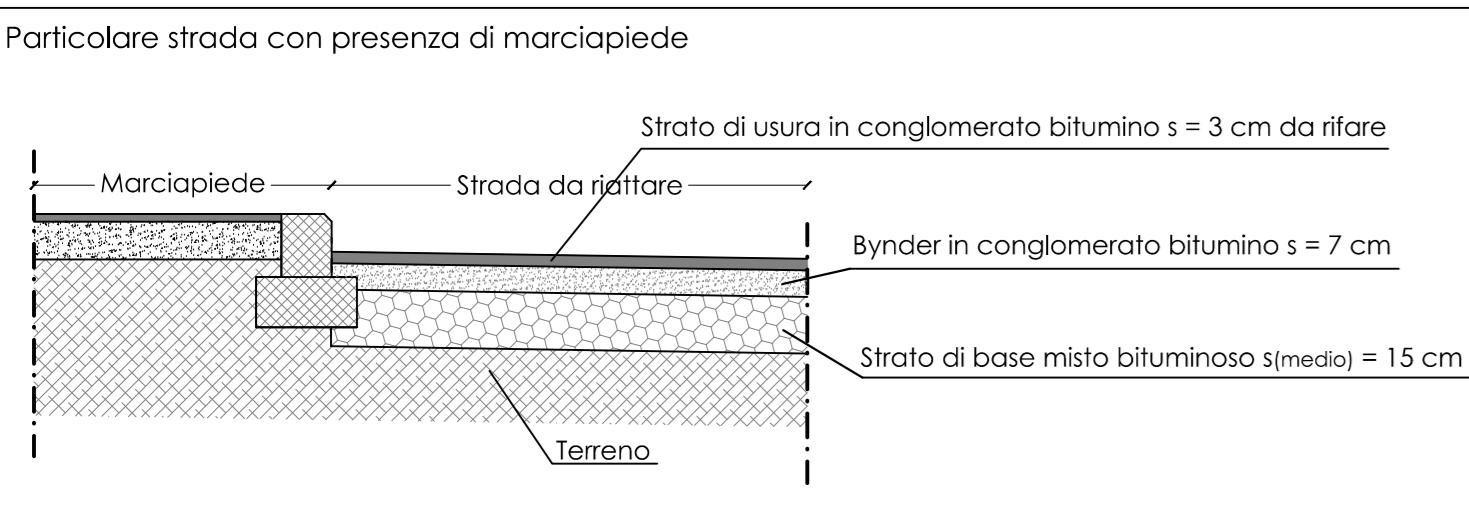

Area oggetto di fresatura e rifacimento del tappetino