


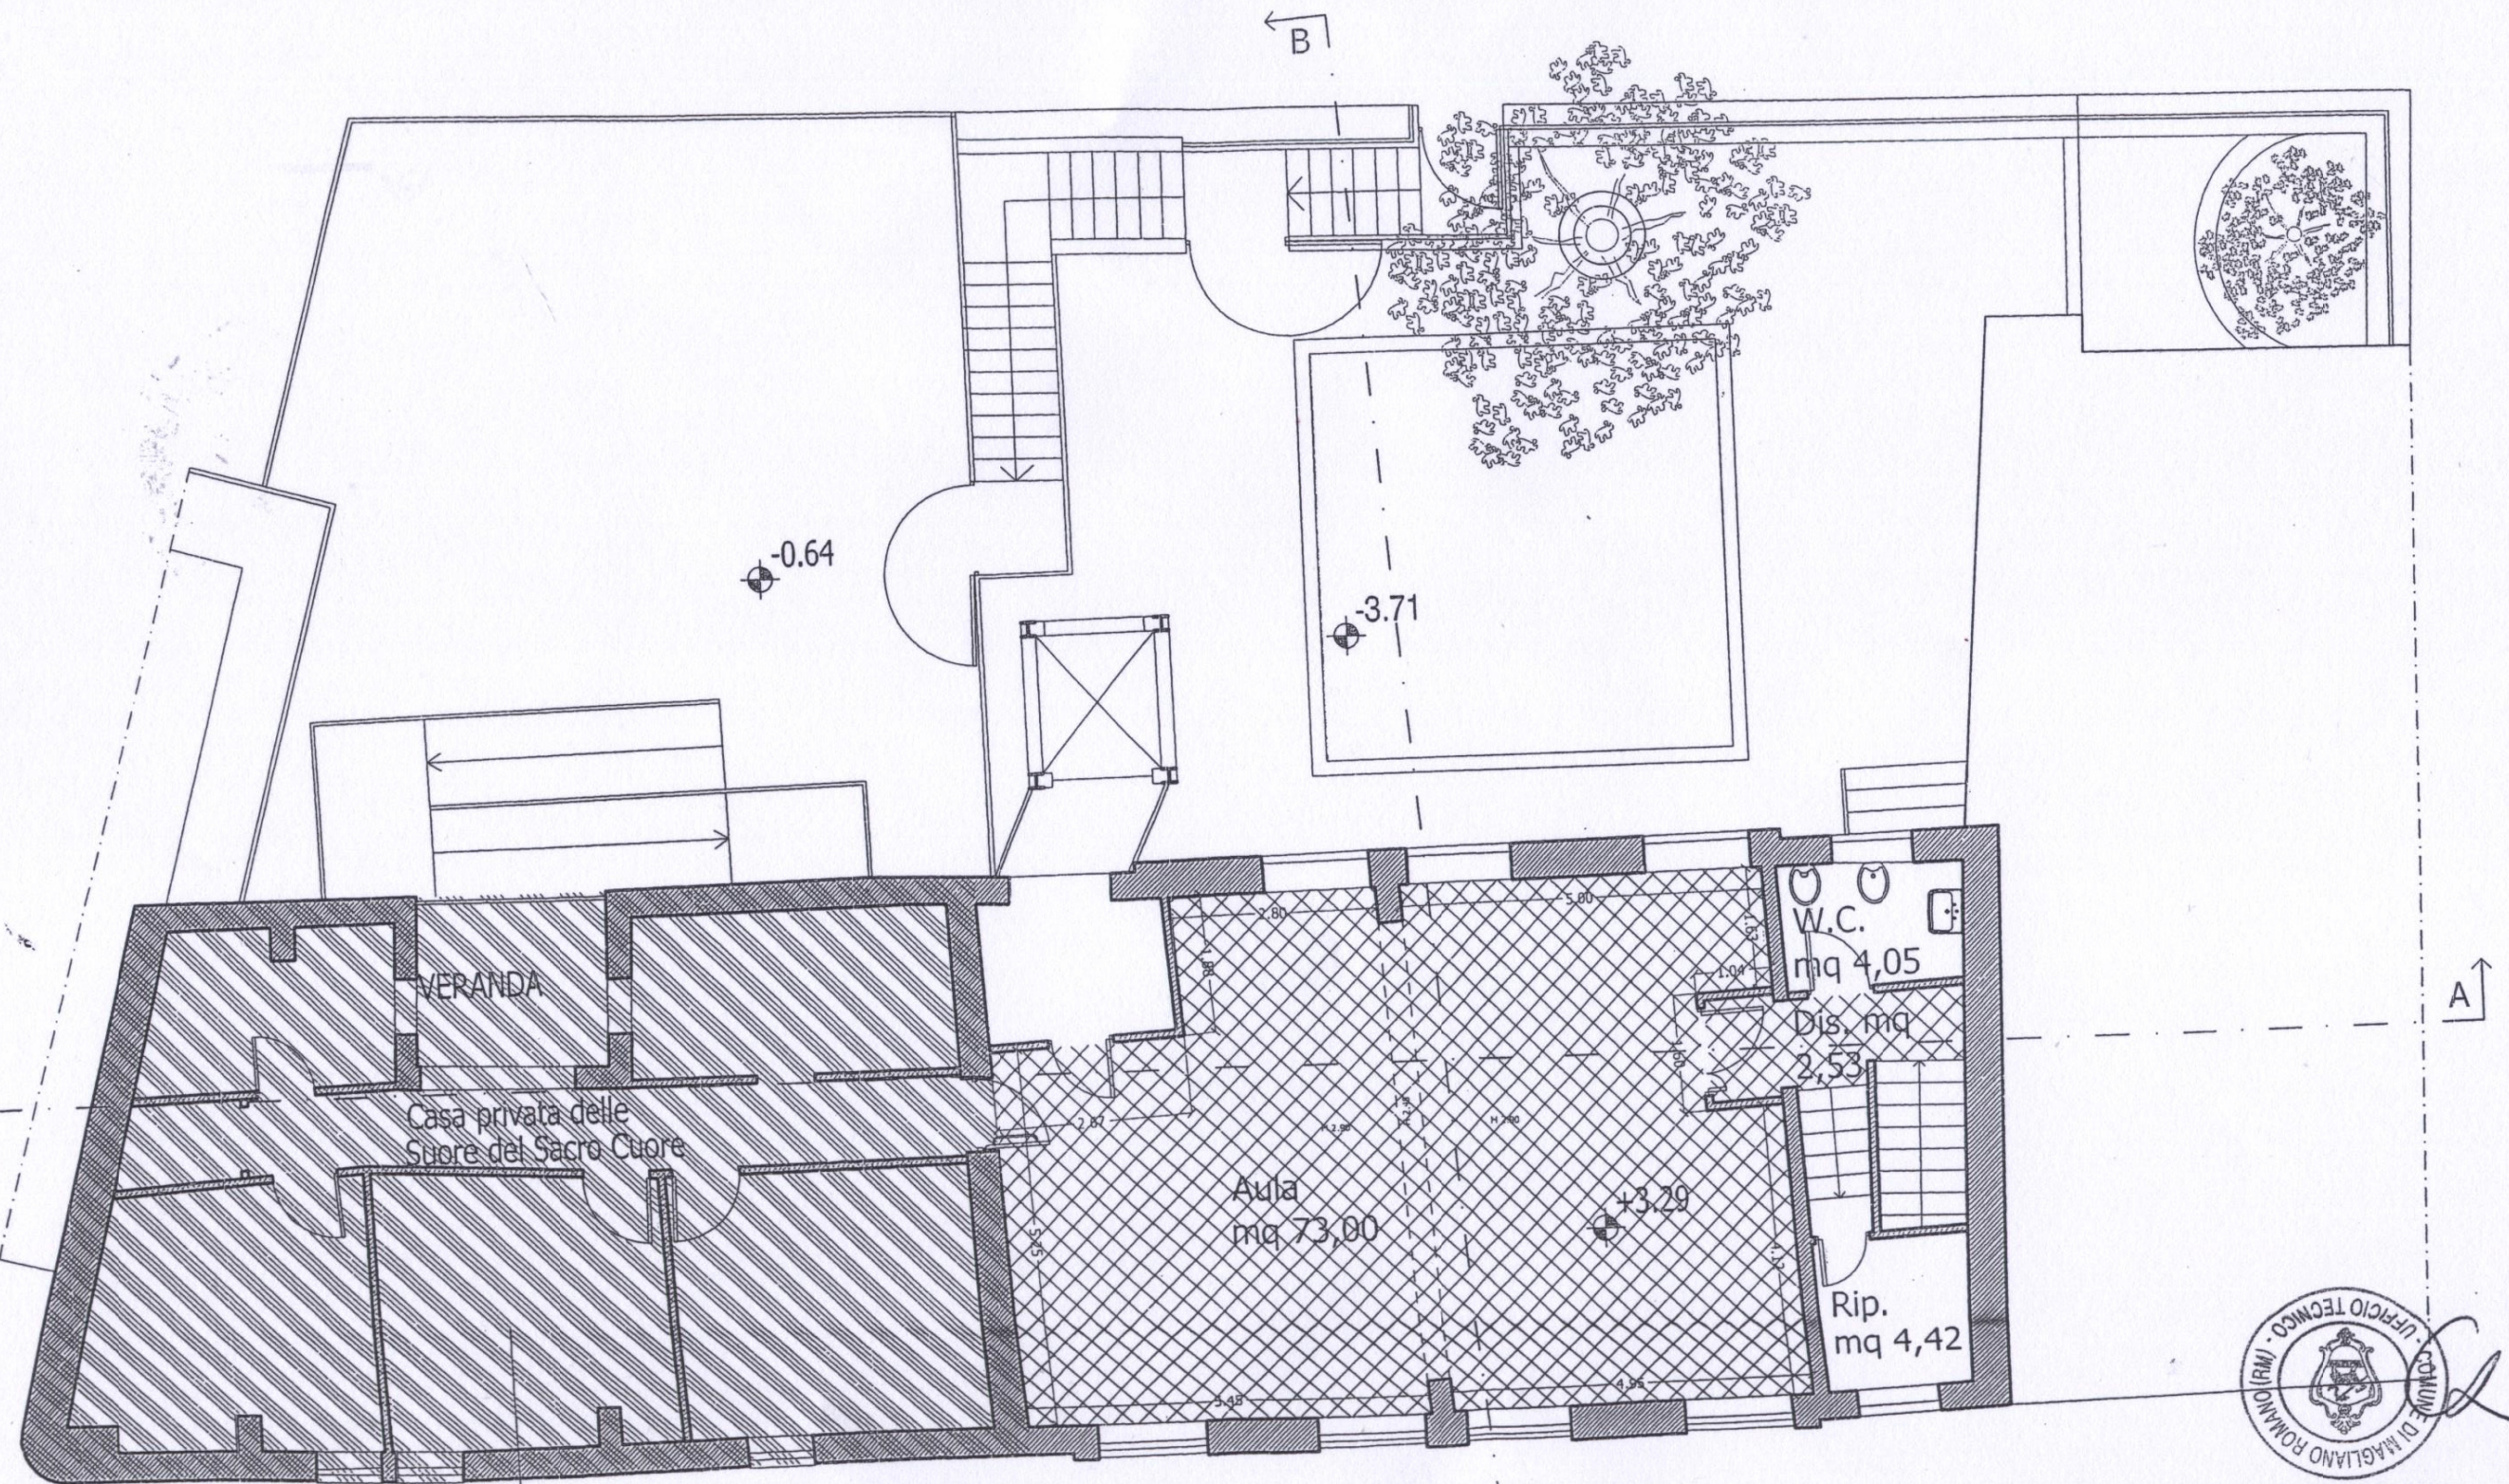

PIANO PRIMO